
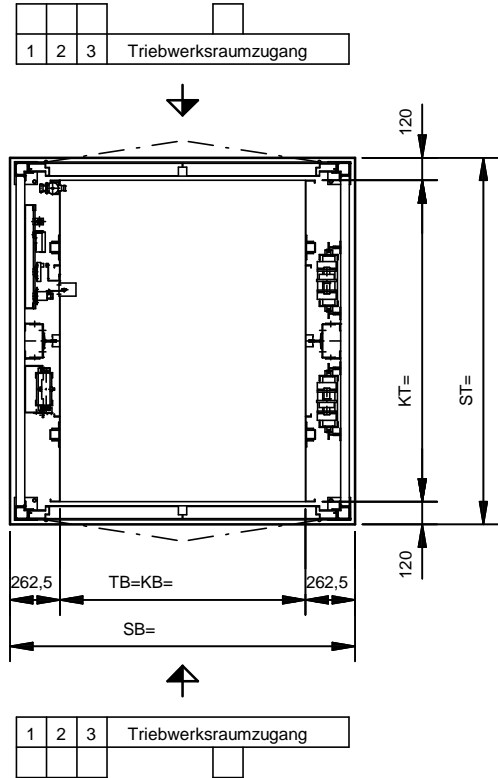


1) Dient nur zur Projektierung! Zur Auftragsabwicklung unten aufgeführte Anlagezeichnung verwenden.

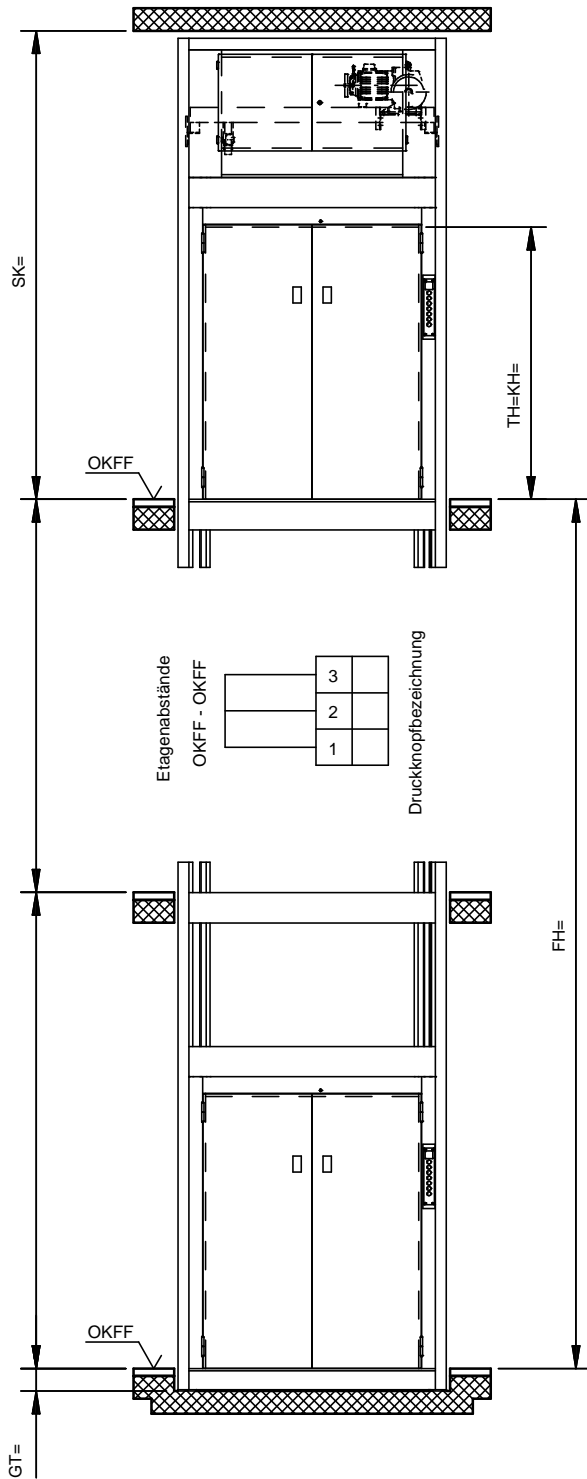

Bei vorhandenem Mauer- oder Betonschacht sind kleinere Schachtabmessungen auf Anfrage möglich!

Änderungen vorbehalten, alle Maße in mm.

Der Schacht muss winkel- und lotrecht ausgeführt werden. Max. zulässige Abweichungen vom Lotrechten der Mittelachse +20mm. Alle Maße sind Mindestmaße.

Q kg	v m/s	BKG Typ	Anlage- zeichnung Nr.	Fahrkorbabmessungen			Schachtkopf SK min.	Gruben- tiefe GT=min.
				KB=	KT=	KH=		
1000	0,15	1000.15/50	5-65010-0001	1000	1300	1800	KH + 1300	170
750		750.15/50	5-65010-0003	1300	2000	2000		
Artikel-Nr.				Ausgabe				
5-60002-0224				09/2003				