
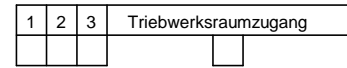
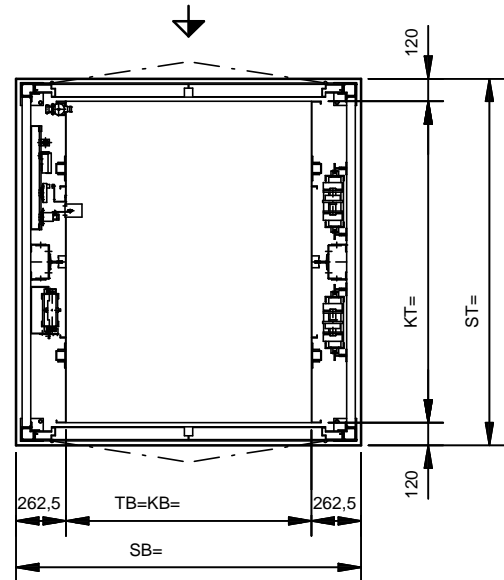
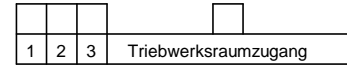


Projekt:

1) Dient nur zur Projektierung! Zur Auftragsabwicklung unten aufgeführte Anlagezeichnung verwenden.

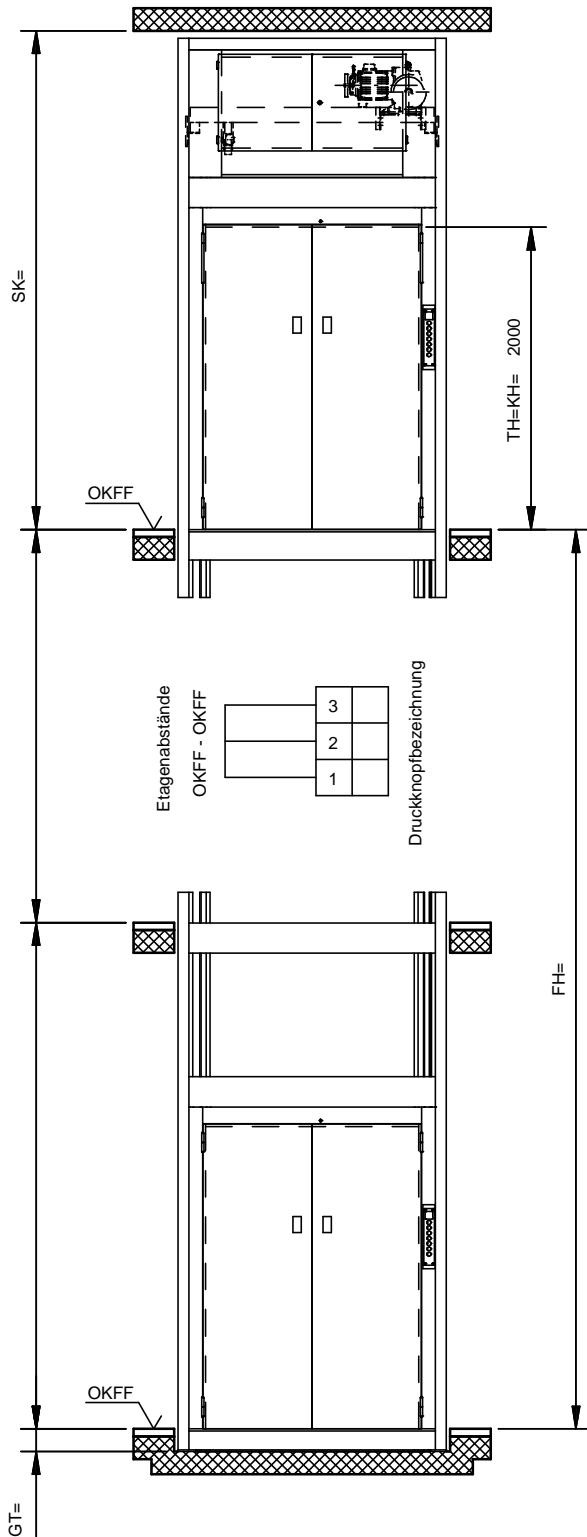

Bei vorhandenem Mauer- oder Betonschacht sind kleinere Schachtabmessungen auf Anfrage möglich!

kg Tragkraft

Der Schacht muss winkel- und lotrecht ausgeführt werden. Max. zulässige Abweichungen vom Lotrechten der Mittelachse +20mm. Alle Maße sind Mindestmaße.

Änderungen vorbehalten, alle Maße in mm.

Q kg	v m/s	BKG Typ	Anlage- zeichnung Nr.	Fahrkorbabmessungen			Schachtkopf SK min.	Gruben- tiefe GT=min.
				KB=	KT=	KH=		
1000	0,15	1000.15/50P	5-65010-0005	1000	1300	1800	KH + 1300	170
750		750.15/50P	5-65010-0006	1300	2000	2000		
			Artikel-Nr.	Ausgabe			Ersteller	
			5-60002-0247	06/2006				