

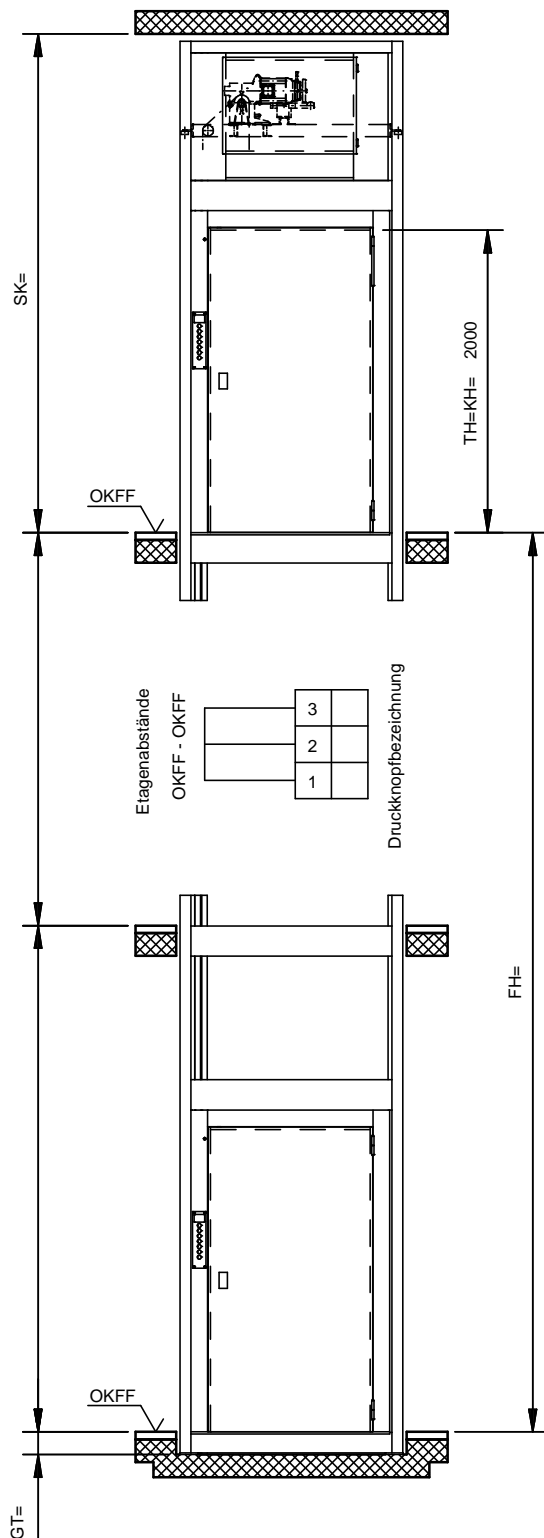



1) Dient nur zur Projektierung! Zur Auftragsabwicklung unten aufgeführte Anlagezeichnung verwenden.

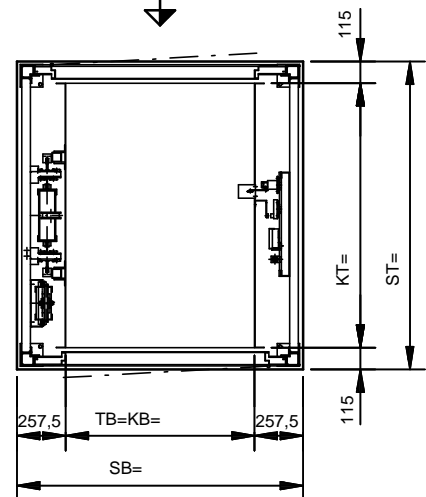

DIN rechts
DIN links

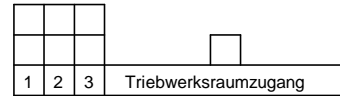

DIN rechts
DIN links

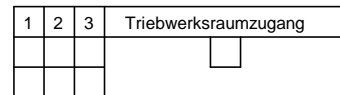

Bei vorhandenem Mauer- oder Betonschacht sind
kleinere Schachtabmessungen auf Anfrage möglich!

Änderungen vorbehalten, alle Maße in mm.

Der Schacht muss winkel- und lotrecht ausgeführt werden. Max. zulässige Abweichungen vom Lotrechten der Mittelachse +20mm. Alle Maße sind Mindestmaße.

Q kg	v m/s	BKG Typ	Anlage- zeichnung Nr.	Fahrkorbabmessungen			Schachtkopf SK min.	Grubentiefe GT=min.
				KB=	KT=	KH=		
500	0,15	500.15/49P	5-64910-0005	800	1100	1200	KH + 1400	170
				1200	1500	2000		
Artikel-Nr.				Ausgabe				
5-60002-0248				06/2006				