


1) Dient nur zur Projektierung! Zur Auftragsabwicklung unten aufgeführte Anlagezeichnung verwenden.

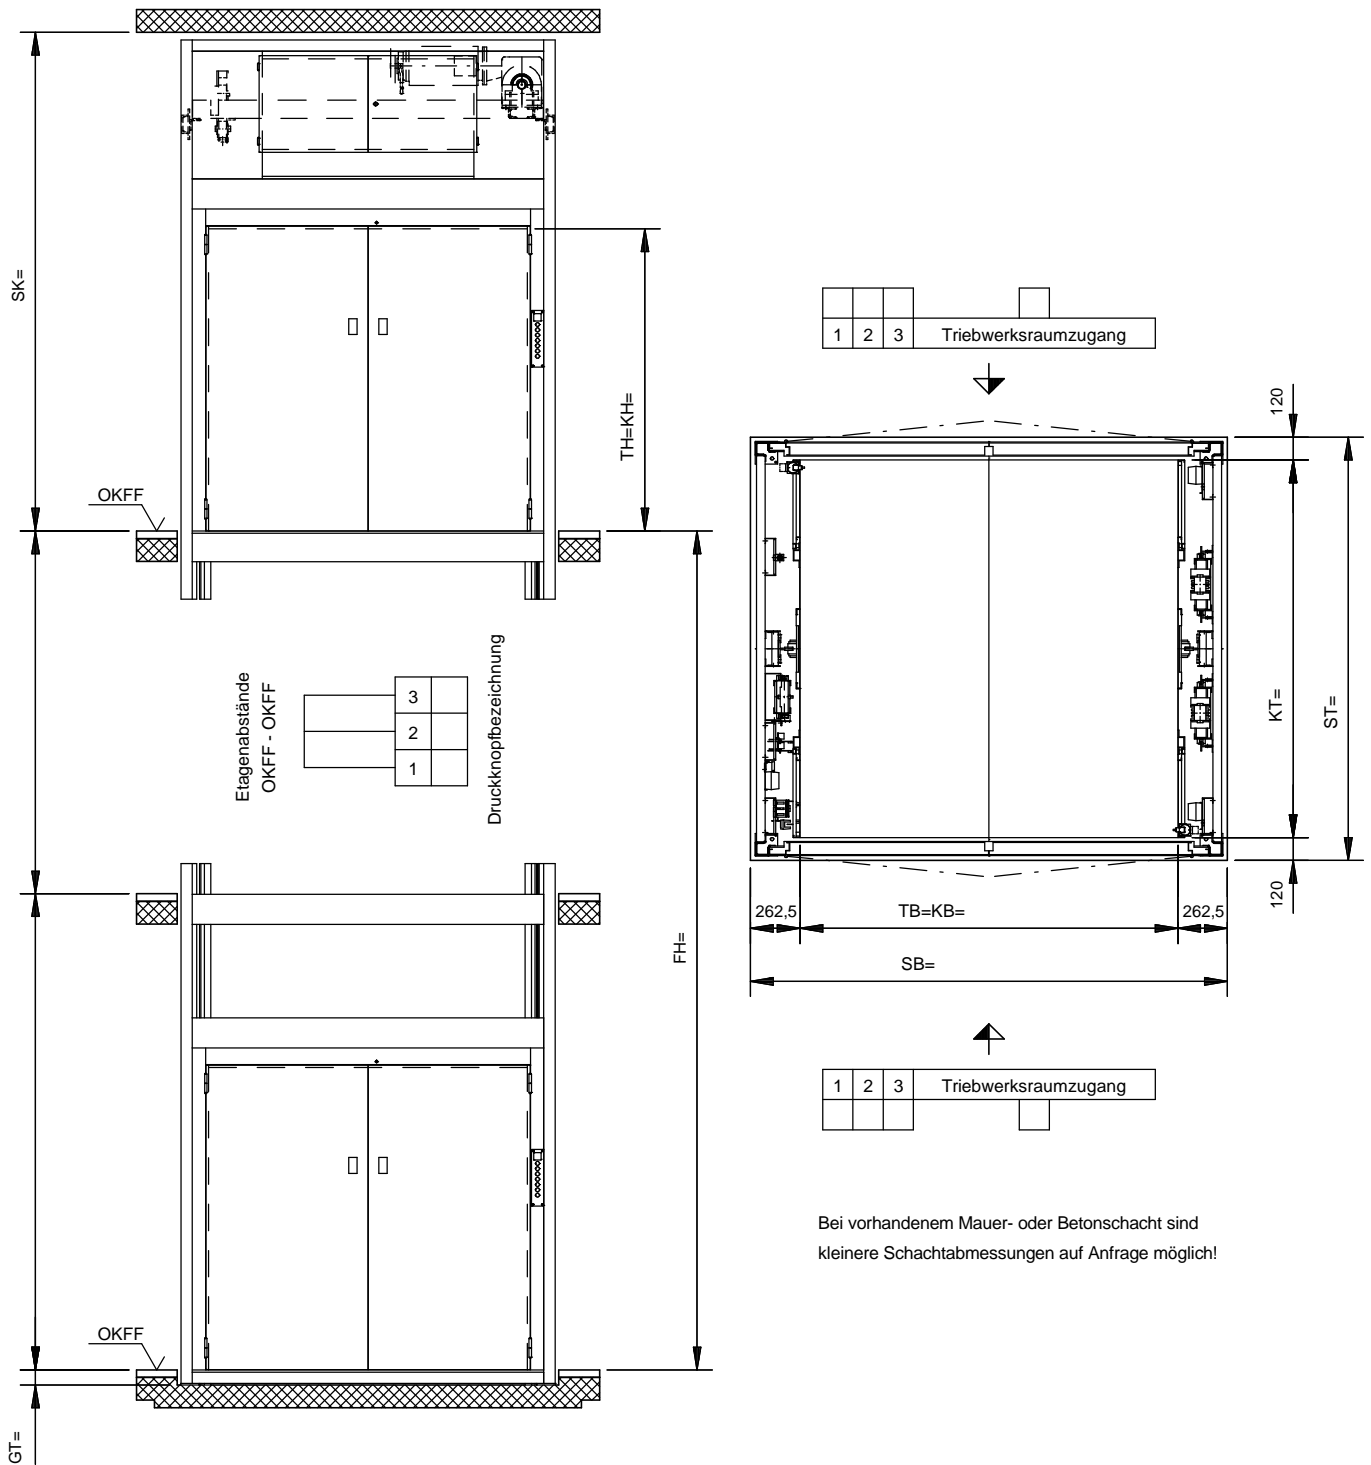

Bei vorhandenem Mauer- oder Betonschacht sind kleinere Schachtabmessungen auf Anfrage möglich!

Änderungen vorbehalten, alle Maße in mm.

Der Schacht muss winkel- und lotrecht ausgeführt werden. Max. zulässige Abweichungen vom Lotrechten der Mittelachse +20mm. Alle Maße sind Mindestmaße.

Q kg	v m/s	BKG Typ	Anlage- zeichnung Nr.	Fahrkorbabmessungen			Schacht- kopf SK min.	Grubentiefe GT min.
				KB= min. max.	KT= min. max.	KH= min. max.		
2000	0,15	2000.15/90	5-69010-0001	1000 - 2000	1500 - 2000	1800 - 2000	KH + 1300	100
Artikel-Nr.				Ausgabe				
5-60002-0286 -DE				02/2014				